

План 6-го этажа (рекомендованные)

47
71.2
38.8
27.8
4.6


48
41.2
14.0
24.3
2.4

66
49.3
19.8
26.8
2.7

67
48.7
16.6
29.6
2.5

85
52.7
31.9
18.3
2.5

86
95.8
50.3
40.6
4.9

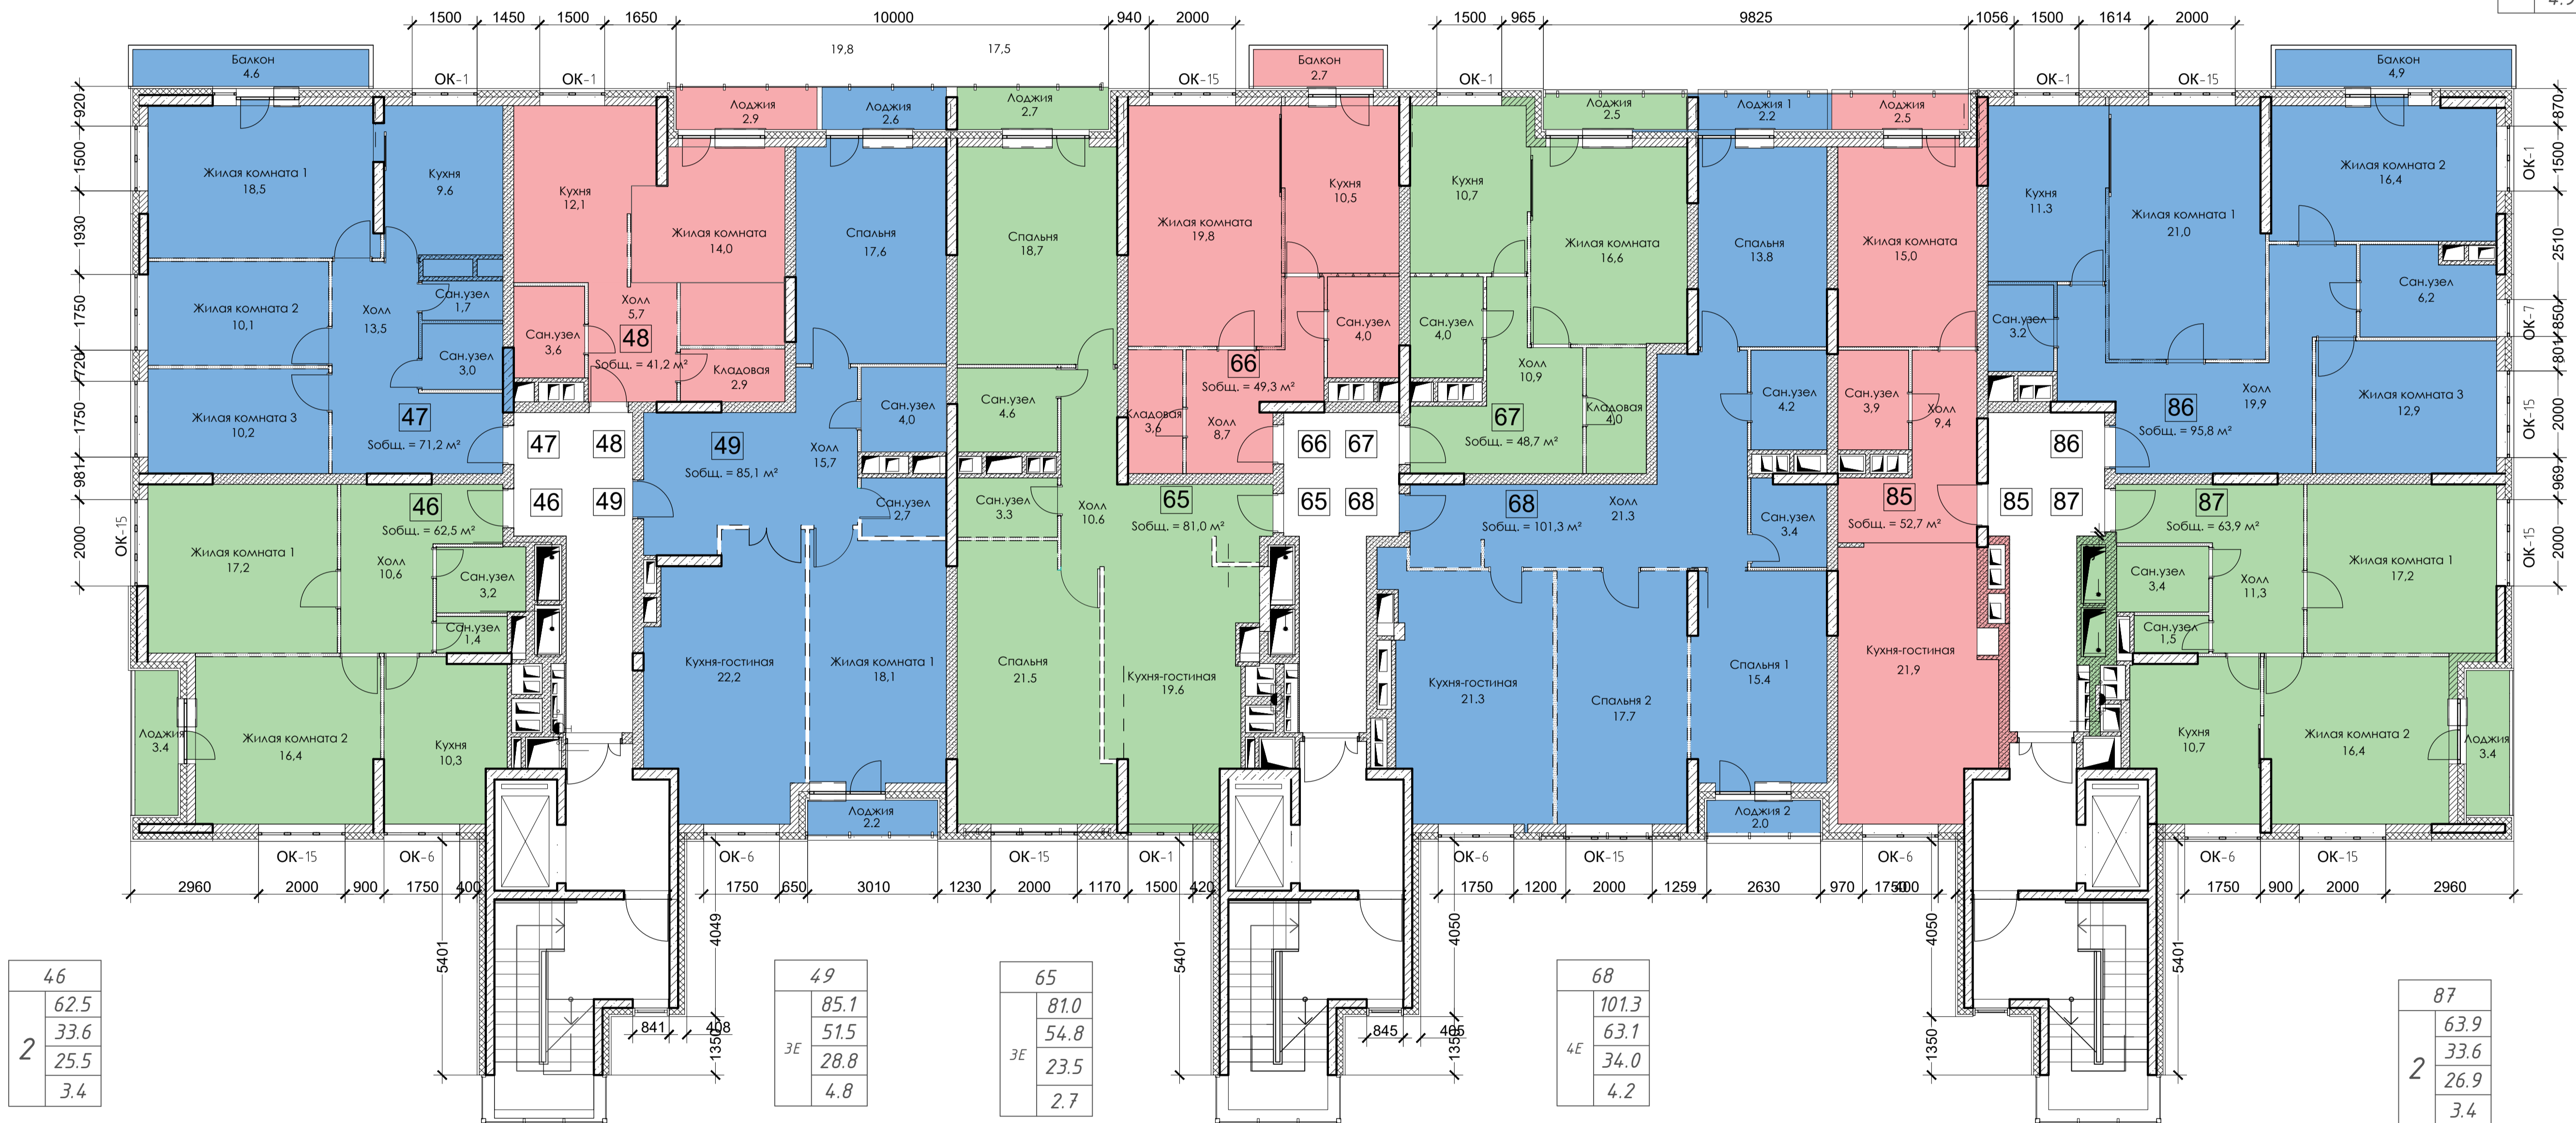

46
62.5
33.6
25.5
3.4

49
85.1
51.5
28.8
4.8

65
81.0
54.8
23.5
2.7

68
101.3
63.1
34.0
4.2

87
63.9
33.6
26.9
3.4

11-06/21-ИЗМ-Р-АР2					
Многоквартирный жилой дом по адресу: г. Москва, Измайловский проезд, дом 22, корпус 1 (капитальный ремонт и реконструкция с обстройкой и надстройкой без отселения жильцов)					
Изм.	Коп.уч.	Лист	Надок.	Подп.	Дата
Разраб.	Дронов	Хахалин	Рудный	06.21	06.21
ГИП	Нудный	Хахалин	06.21	06.21	06.21
Проверил	Хахалин	06.21	06.21	06.21	06.21
Н. контр.	Нудный	06.21	06.21	06.21	06.21
Реконструкция многоквартирного жилого дома.			Стадия	Лист	Листов
План 6-го этажа (рекомендованные)			Р	2	
			nudny.ru		