


План 7-го этажа (рекомендованные)

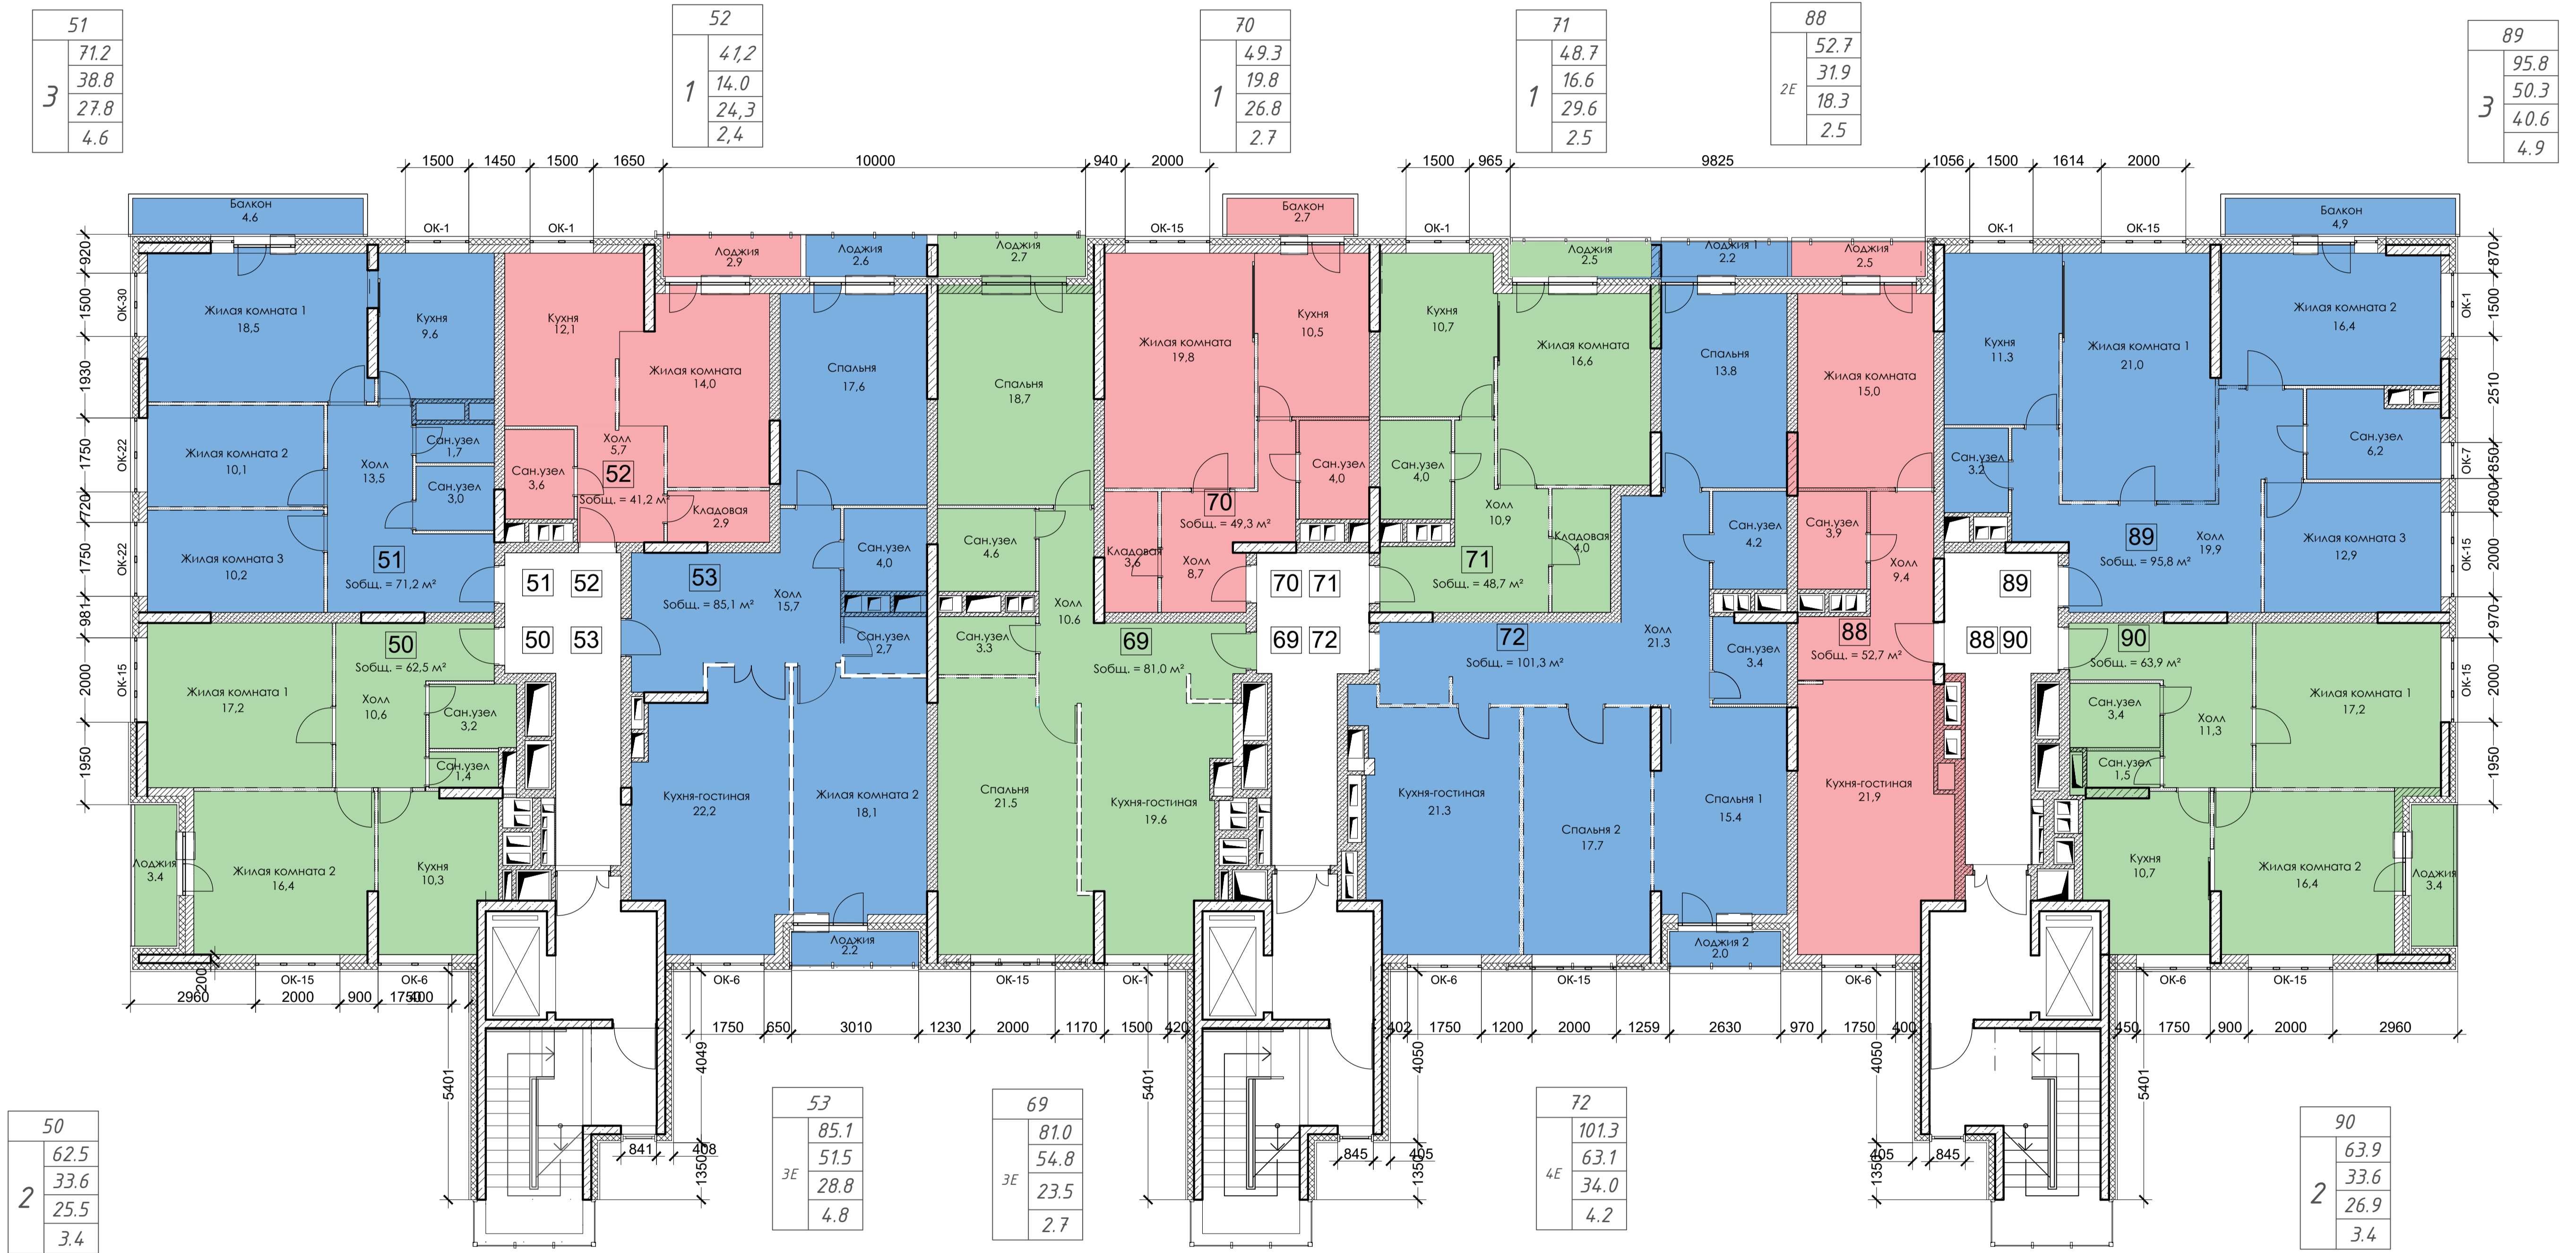

						11-06/21-ИЗМ-Р-АР2				
						Многоквартирный жилой дом по адресу: г. Москва, Измайловский проезд, дом 22, корпус 1 (капитальный ремонт и реконструкция с обстройем и надстройем без отселения жильцов)				
Изм.	Коп.уч.	Лист	Надок.	Подп.	Дата	Реконструкция многоквартирного жилого дома.		Стадия	Лист	Листов
Разраб.	Дронов			Хахалин	06.21	Р		2		
ГИП	Нудный			Хахалин	06.21					
Проверил	Хахалин				06.21					
Н. контр.	Нудный				06.21					