


План 8-го этажа (рекомендованные)

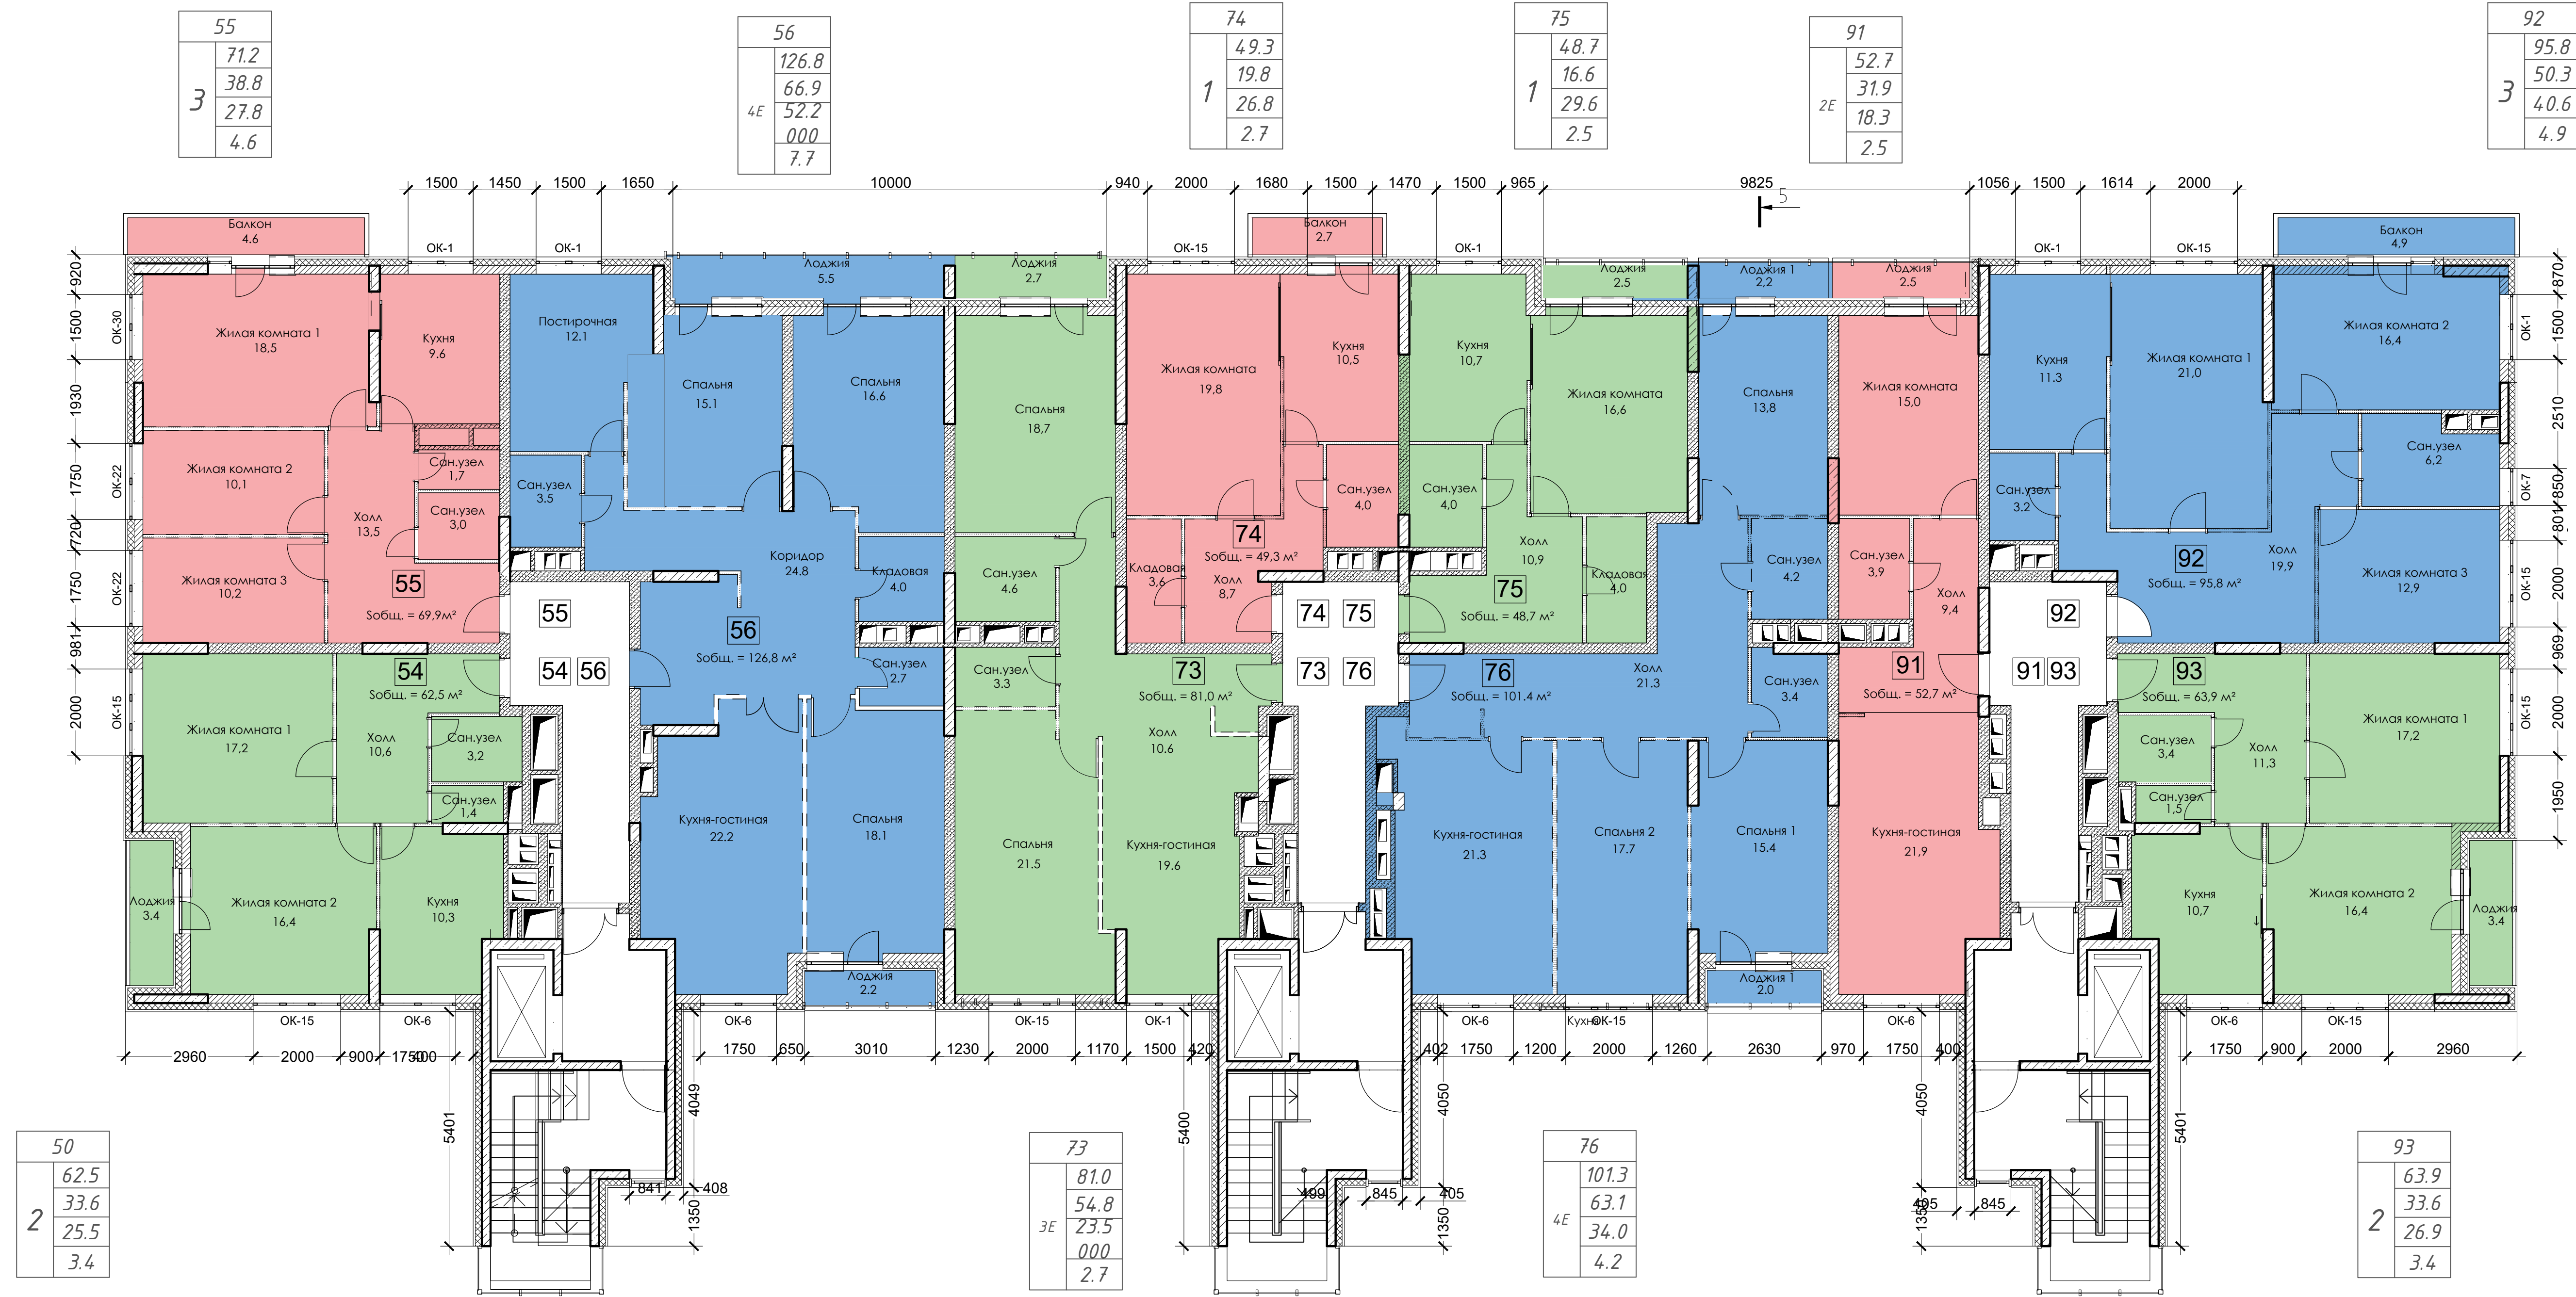

| | | | | | |
|--|---------|-------|---------|-------|--------|
| 11-06/21-ИЗМ-Р-АР2 | | | | | |
| Многоквартирный жилой дом по адресу: г. Москва, Измайловский проезд, дом 22, корпус 1 (капитальный ремонт и реконструкция с обстрой и надстрой без отселения жильцов) | | | | | |
| Изм. | Коп.уч. | Лист | Надок. | Подп. | Дата |
| Разраб. | Дронов | 06.21 | Хахалин | 06.21 | 06.21 |
| ГИП | Нудный | 06.21 | Хахалин | 06.21 | 06.21 |
| Проверил | Хахалин | 06.21 | Нудный | 06.21 | 06.21 |
| Н. контр. | Нудный | 06.21 | | | |
| Реконструкция многоквартирного жилого дома. | | | Стадия | Лист | Листов |
| План 8-го этажа (рекомендованные) | | | Р | 2 | |