

План 9-го этажа (рекомендованные)

58
71.2
38.8
27.8
4.6


59
41.2
14.0
24.3
2.4

78
49.3
19.8
26.8
2.7

79
48.7
16.6
29.6
2.5

94
52.7
31.9
18.3
2.5

95
95.8
50.3
40.6
4.9

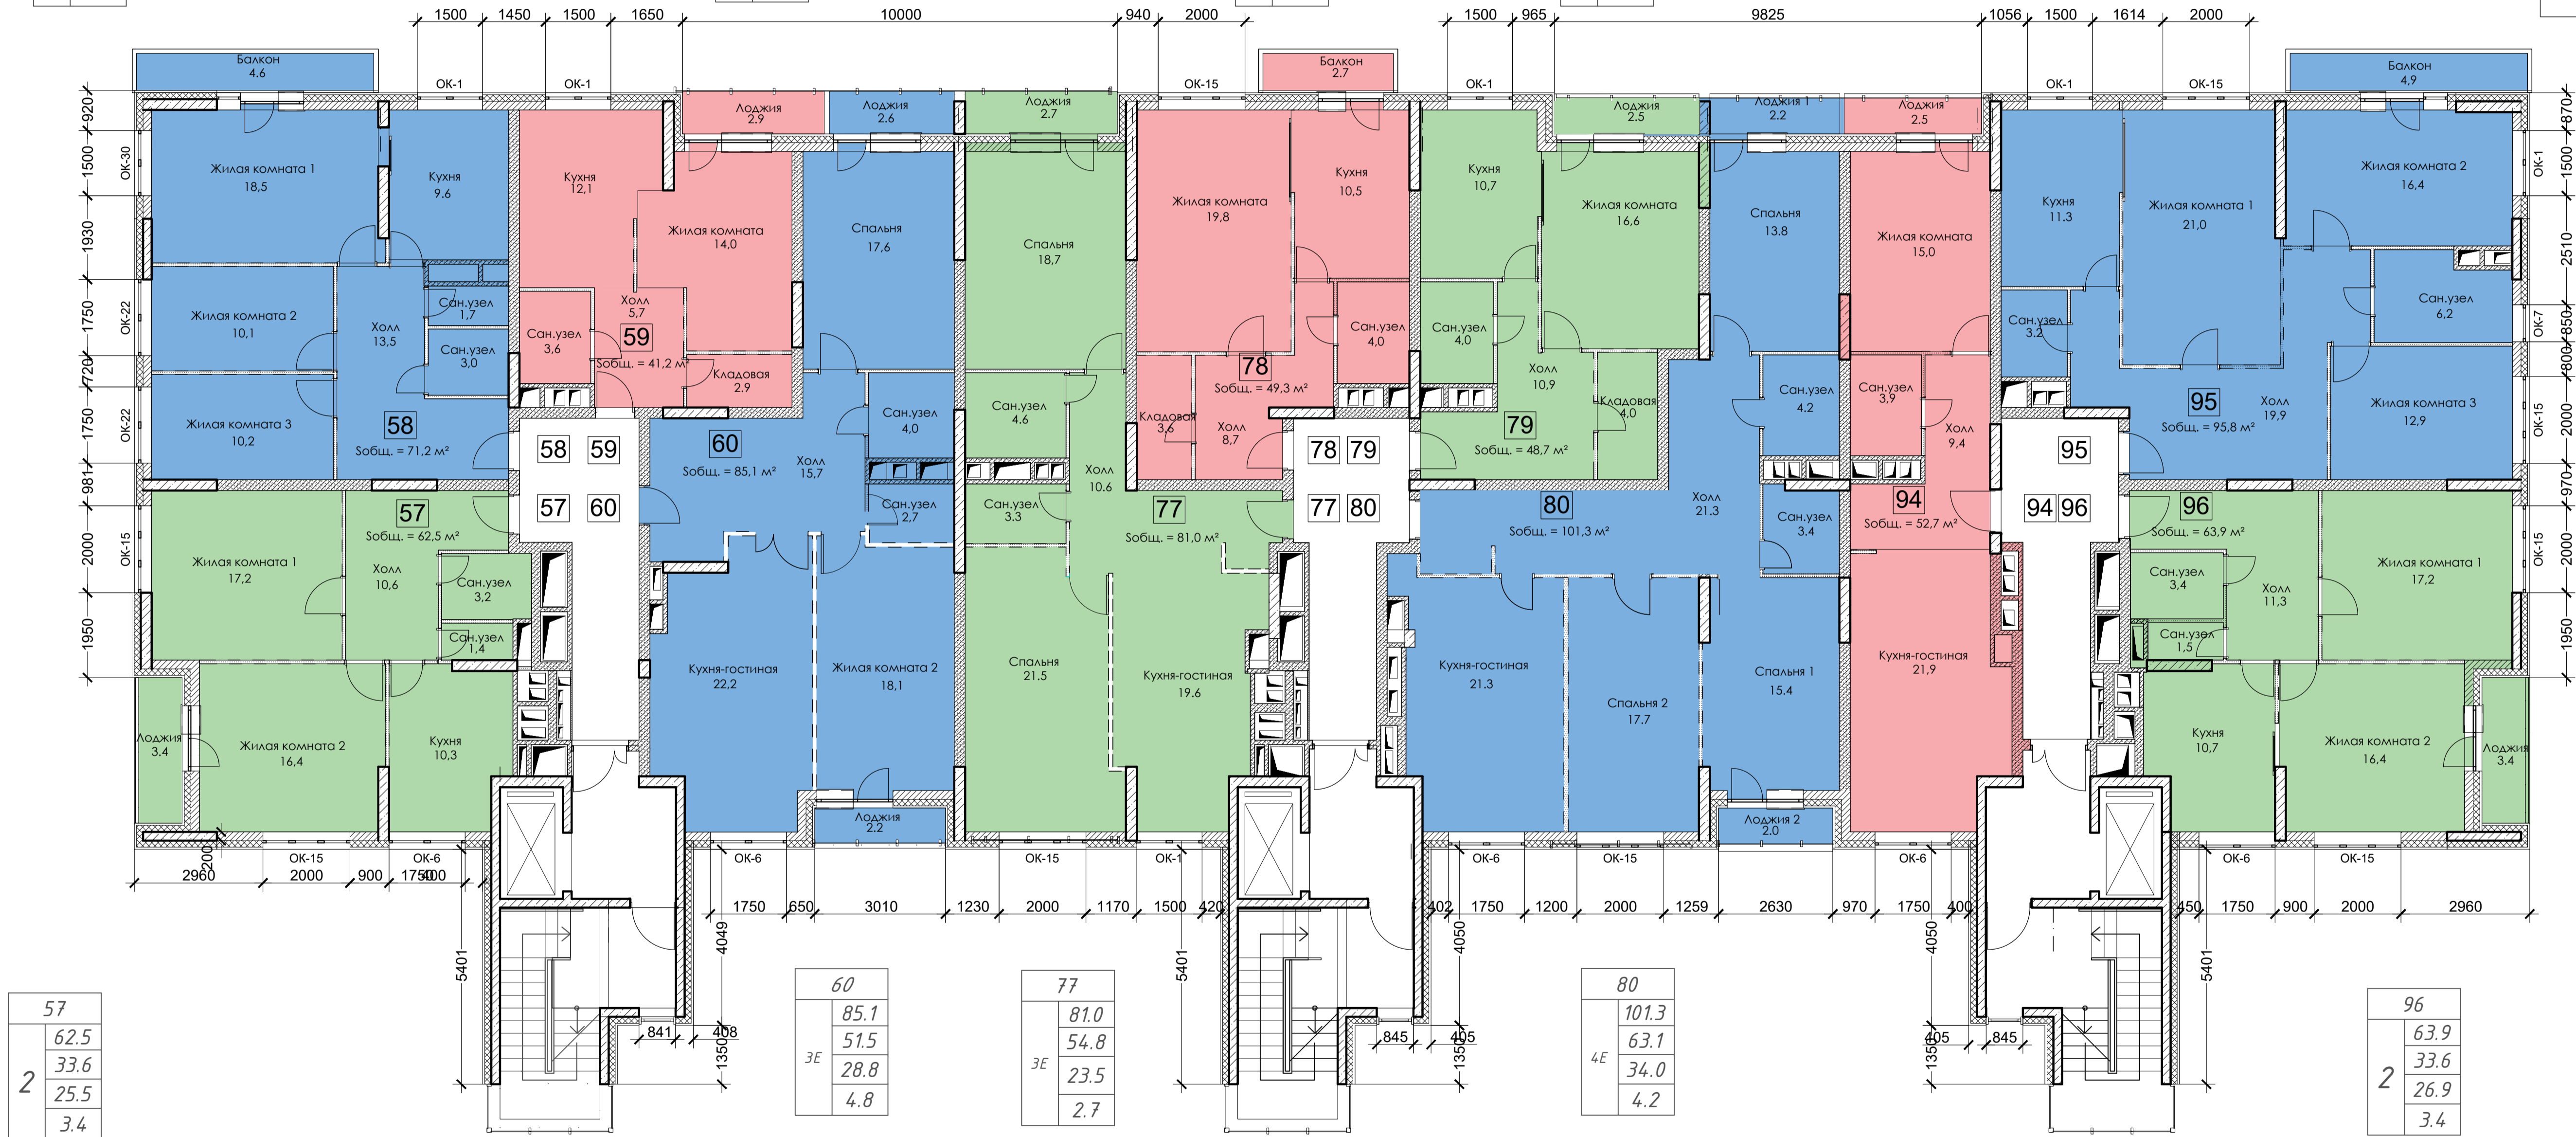

57
62.5
33.6
25.5
3.4

60
85.1
51.5
28.8
4.8

77
81.0
54.8
23.5
2.7

80
101.3
63.1
34.0
4.2

96
63.9
33.6
26.9
3.4

						11-06/21-ИЗМ-Р-АР2		
						Многоквартирный жилой дом по адресу: г. Москва, Измайловский проезд, дом 22, корпус 1 (капитальный ремонт и реконструкция с обстройкой и надстройкой без отселения жильцов)		
Изм.	Коп.уч.	Лист	Надок.	Подп.	Дата	Реконструкция многоквартирного жилого дома.		
Разраб.	Дронов			Хахалин	06.21	Стадия	Лист	Листов
ГИП	Нудный			Хахалин	06.21	Р	2	
Проверил	Хахалин				06.21	План 9-го этажа (рекомендованные)		
Н. контр.	Нудный				06.21	nudny.ru		